

Estratto P.R.G. scala 1:2000



Documentazione fotografica



COMUNE DI SCORZÈ

CITTA' METROPOLITANA DI VENEZIA

Piazza Aldo Moro, 1 - 30037 Telefono 041-584.82.51
 Codice Fiscale 82002430278 Telefax 041-584.82.56
 Partita IVA 01861800272 e-mail lavori pubblici@comune.scorzè.ve.it


SETTORE LAVORI PUBBLICI E PATRIMONIO

CIMITERO DI PESEGGIA

*Individuazioni area per la vendita in concessione
 di n. 3 tombe di famiglia*

ALLEGATO	ESTRATTO P.R.G. PLANIMETRIA GENERALE DOCUMENTAZIONE FOTOGRAFICA		
FILE:	DATA: MAGGIO 2025	SCALA DISEGNO: VARIE	MODIFICATO:

SETTORE LAVORI PUBBLICI E PATRIMONIO

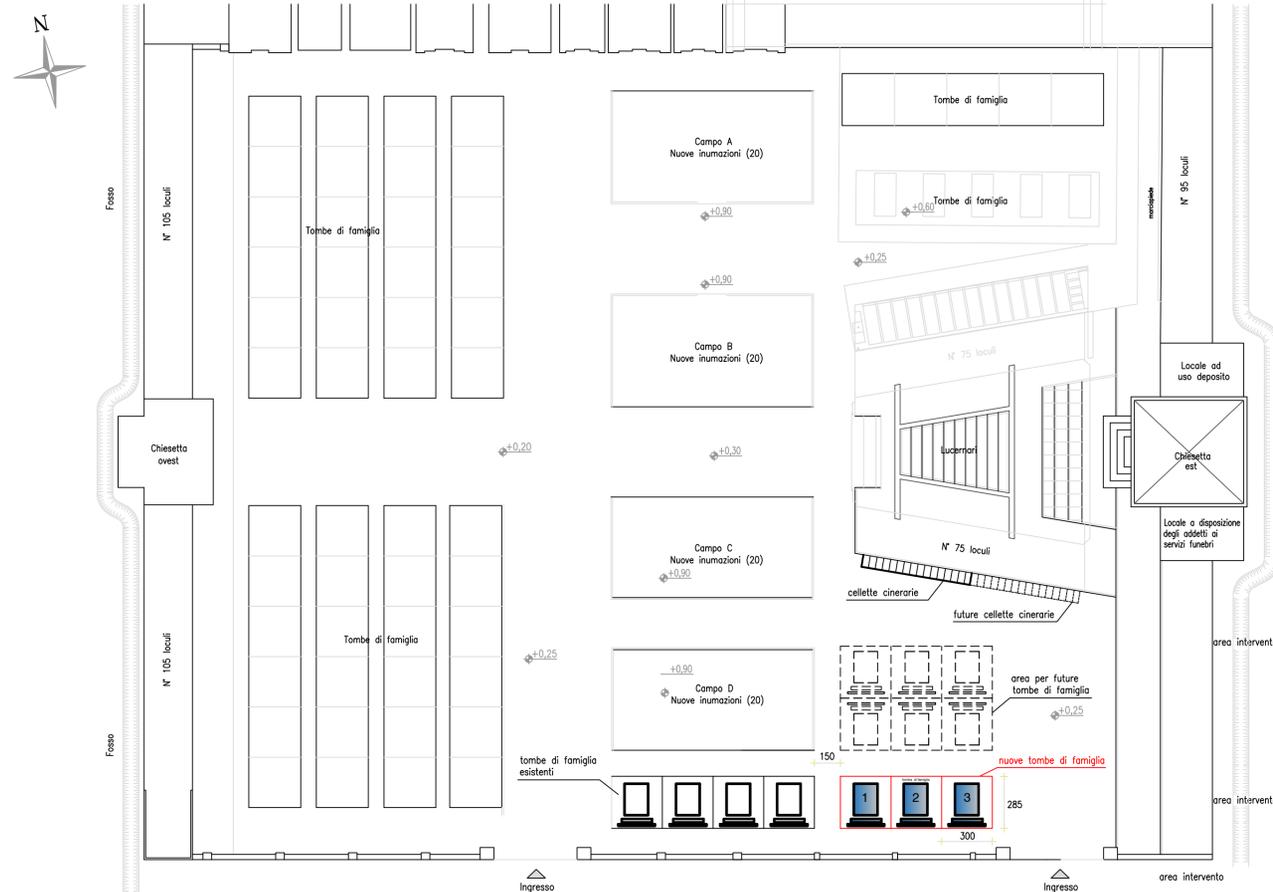

Planimetria generale 1:200